


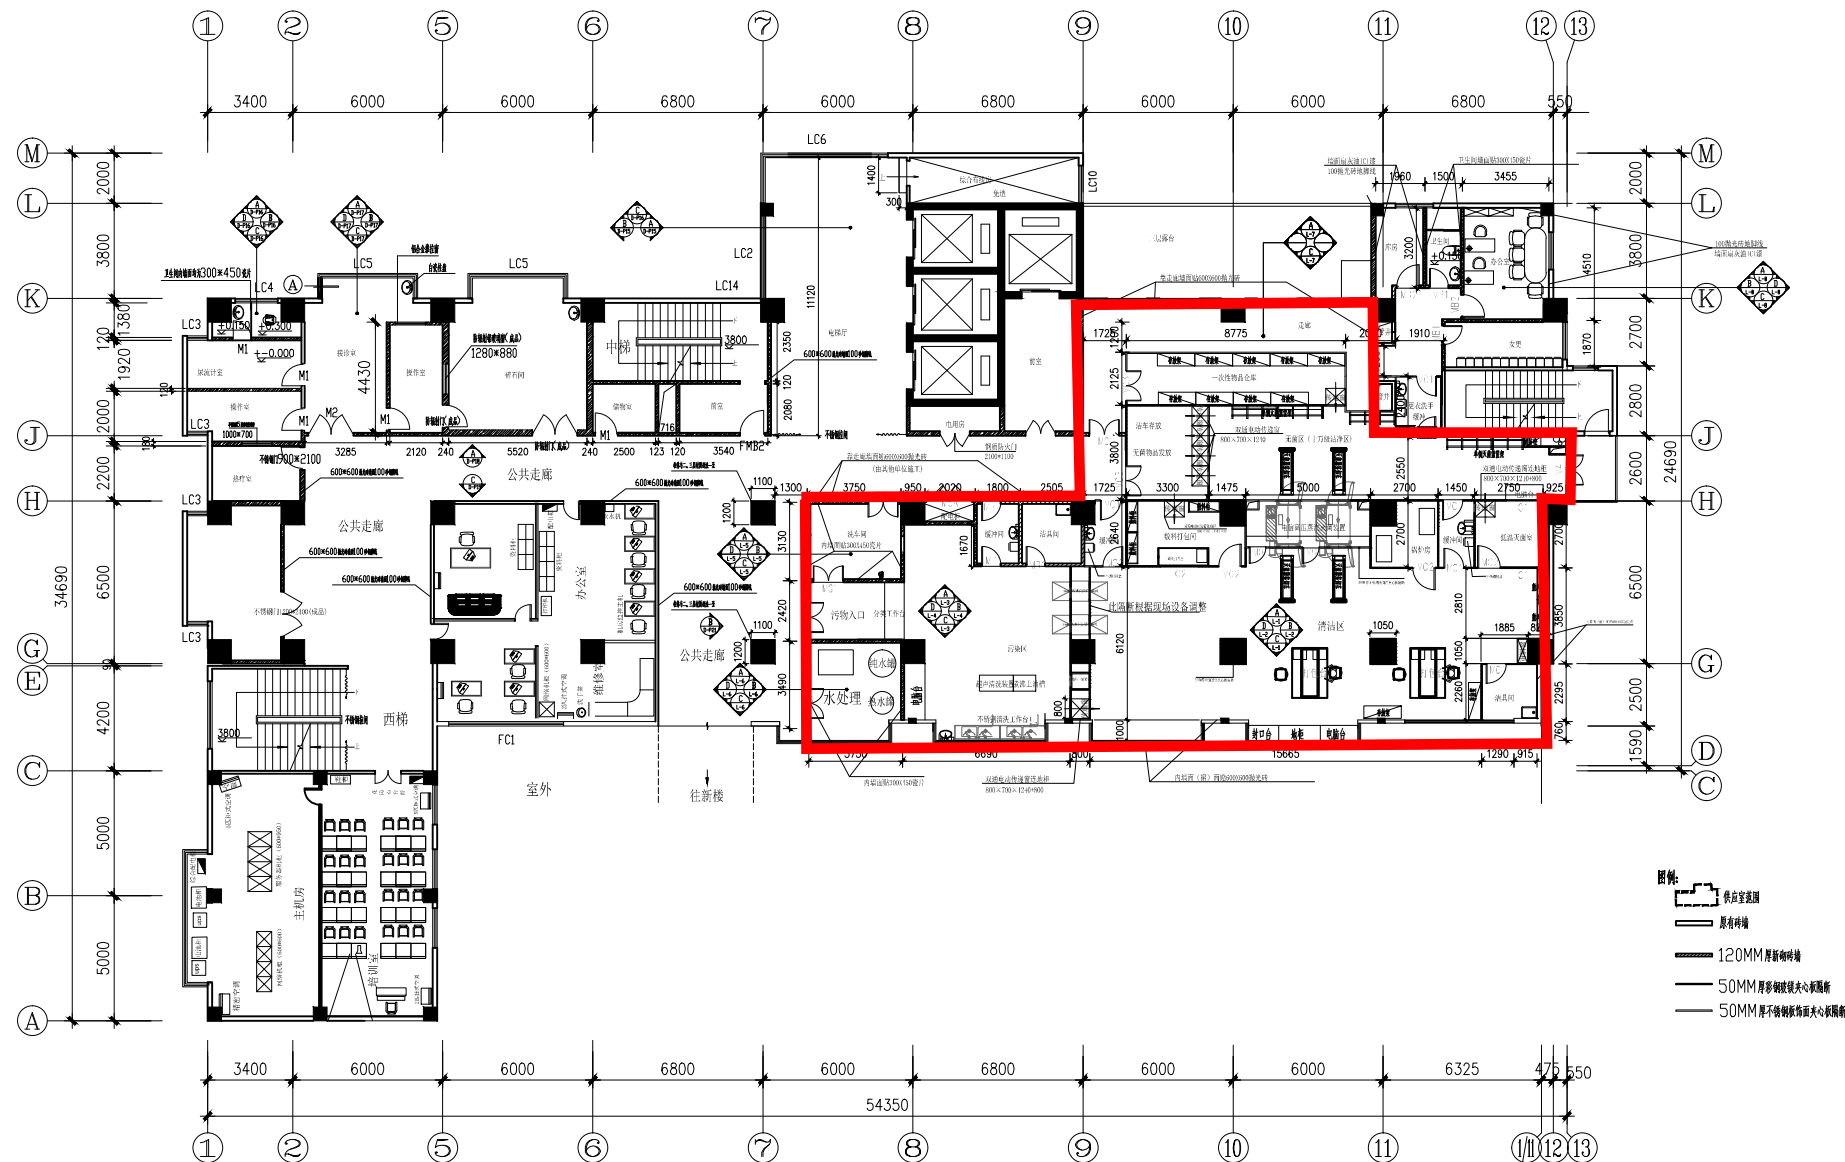

住院楼五层平面图

说明:

1. 碎石土类面底层灰:1:2水泥砂浆找平20厚,面层抹细酸耐辐射涂料15厚。
2. 热疗室墙面底层灰:1:2水泥砂浆20厚,专业公司做好耐辐射处理后,再抹1:2水泥砂浆15厚。
3. 墙体饰面均采用灰砂砖,除特别说明外,墙面均抹1:2水泥砂浆20厚。
4. 接诊室、更衣室、操作室、储物室、前室墙面窗台白乳乳胶漆100%光面饰墙面。
5. 楼梯间墙面50%~400瓷片上1800高,已上及原窗台白乳乳胶漆。
6. 楼梯扶手底面贴灰木平开打磨漆色调深棕、栏杆扶手面贴漆深白漆面和漆面。

 广州城建开发设计院有限公司				设计资质 建筑工程甲级 城市规划编制乙级 市政公用工程设计丙级		190133-sj [粤]工编第(052051)号 193027-sb	
项目负责人 徐向军				广州市中医院供应室改造装修工程 住院楼五层平面图		业 务 号	
专业负责人 余晓林 校 对 李恩						07013	
制 图 余晓林 审 核 徐向军						设计阶段 文 件 名	
设 计 余晓林 审 定 陈希阳						施工图 出图日期 2009.2	